
Lageplan Variante 3

Zweirichtungsverkehr mit wechselseitige Fahrbahneinengungen (6.00 m)

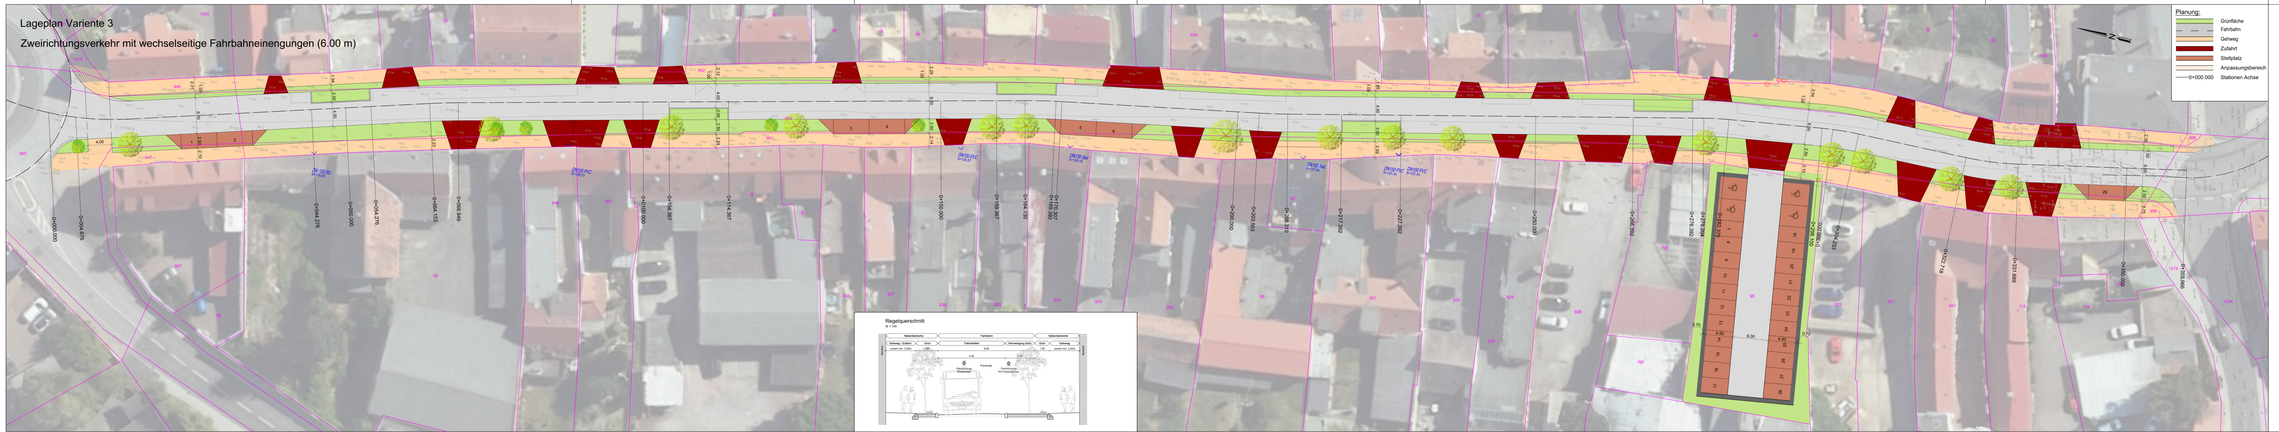

Zeichenerklärung

Bestand:

- Gemarkungsgrenze
- 36 Flurstücksgrenze/ -nummer
- Vermessung

Ingenieurbüro für Wasserwirtschaft
Umwelttechnik
Ingenieurbau, Tief- und Straßenbau
Lindenallee 1 06295 Lutherstadt Eisleben
Tel.: 03475/75080 Fax: 03475/750868

Prüfvermerk:	10.2026
Projekt-Nr.:	2025 - 82
bearbeitet: 10.2026	Kersten
gezeichnet: 10.2026	Kersten
geprüft: 10.2026	Weingärtner

Lutherstadt Eisleben
Markt 1
06295 Lutherstadt Eisleben

Prüfvermerk:

Registratur/Ordnung:

Nr.	Art der Änderung	Datum	Zeichen

Voruntersuchung

Straßenbauverwaltung: Lutherstadt Eisleben

Straße: Freistraße Station: ---

PROJIS-Nr.:

Unterlage / Blatt-Nr.: 5.3

Lageplan
Variante 3

Zweirichtungsverkehr mit wechselseitige Fahrbahneinengungen (6.00 m)

Maßstab: 1 : 250

Lutherstadt Eisleben
Freistraße

aufgestellt:

Lutherstadt Eisleben, den . . .

überprüft / genehmigt:

Lutherstadt Eisleben, den . . .

gesehen: