


LUTHERSTADT EISLEBEN

Freiflächengestaltung Nußbreite 8

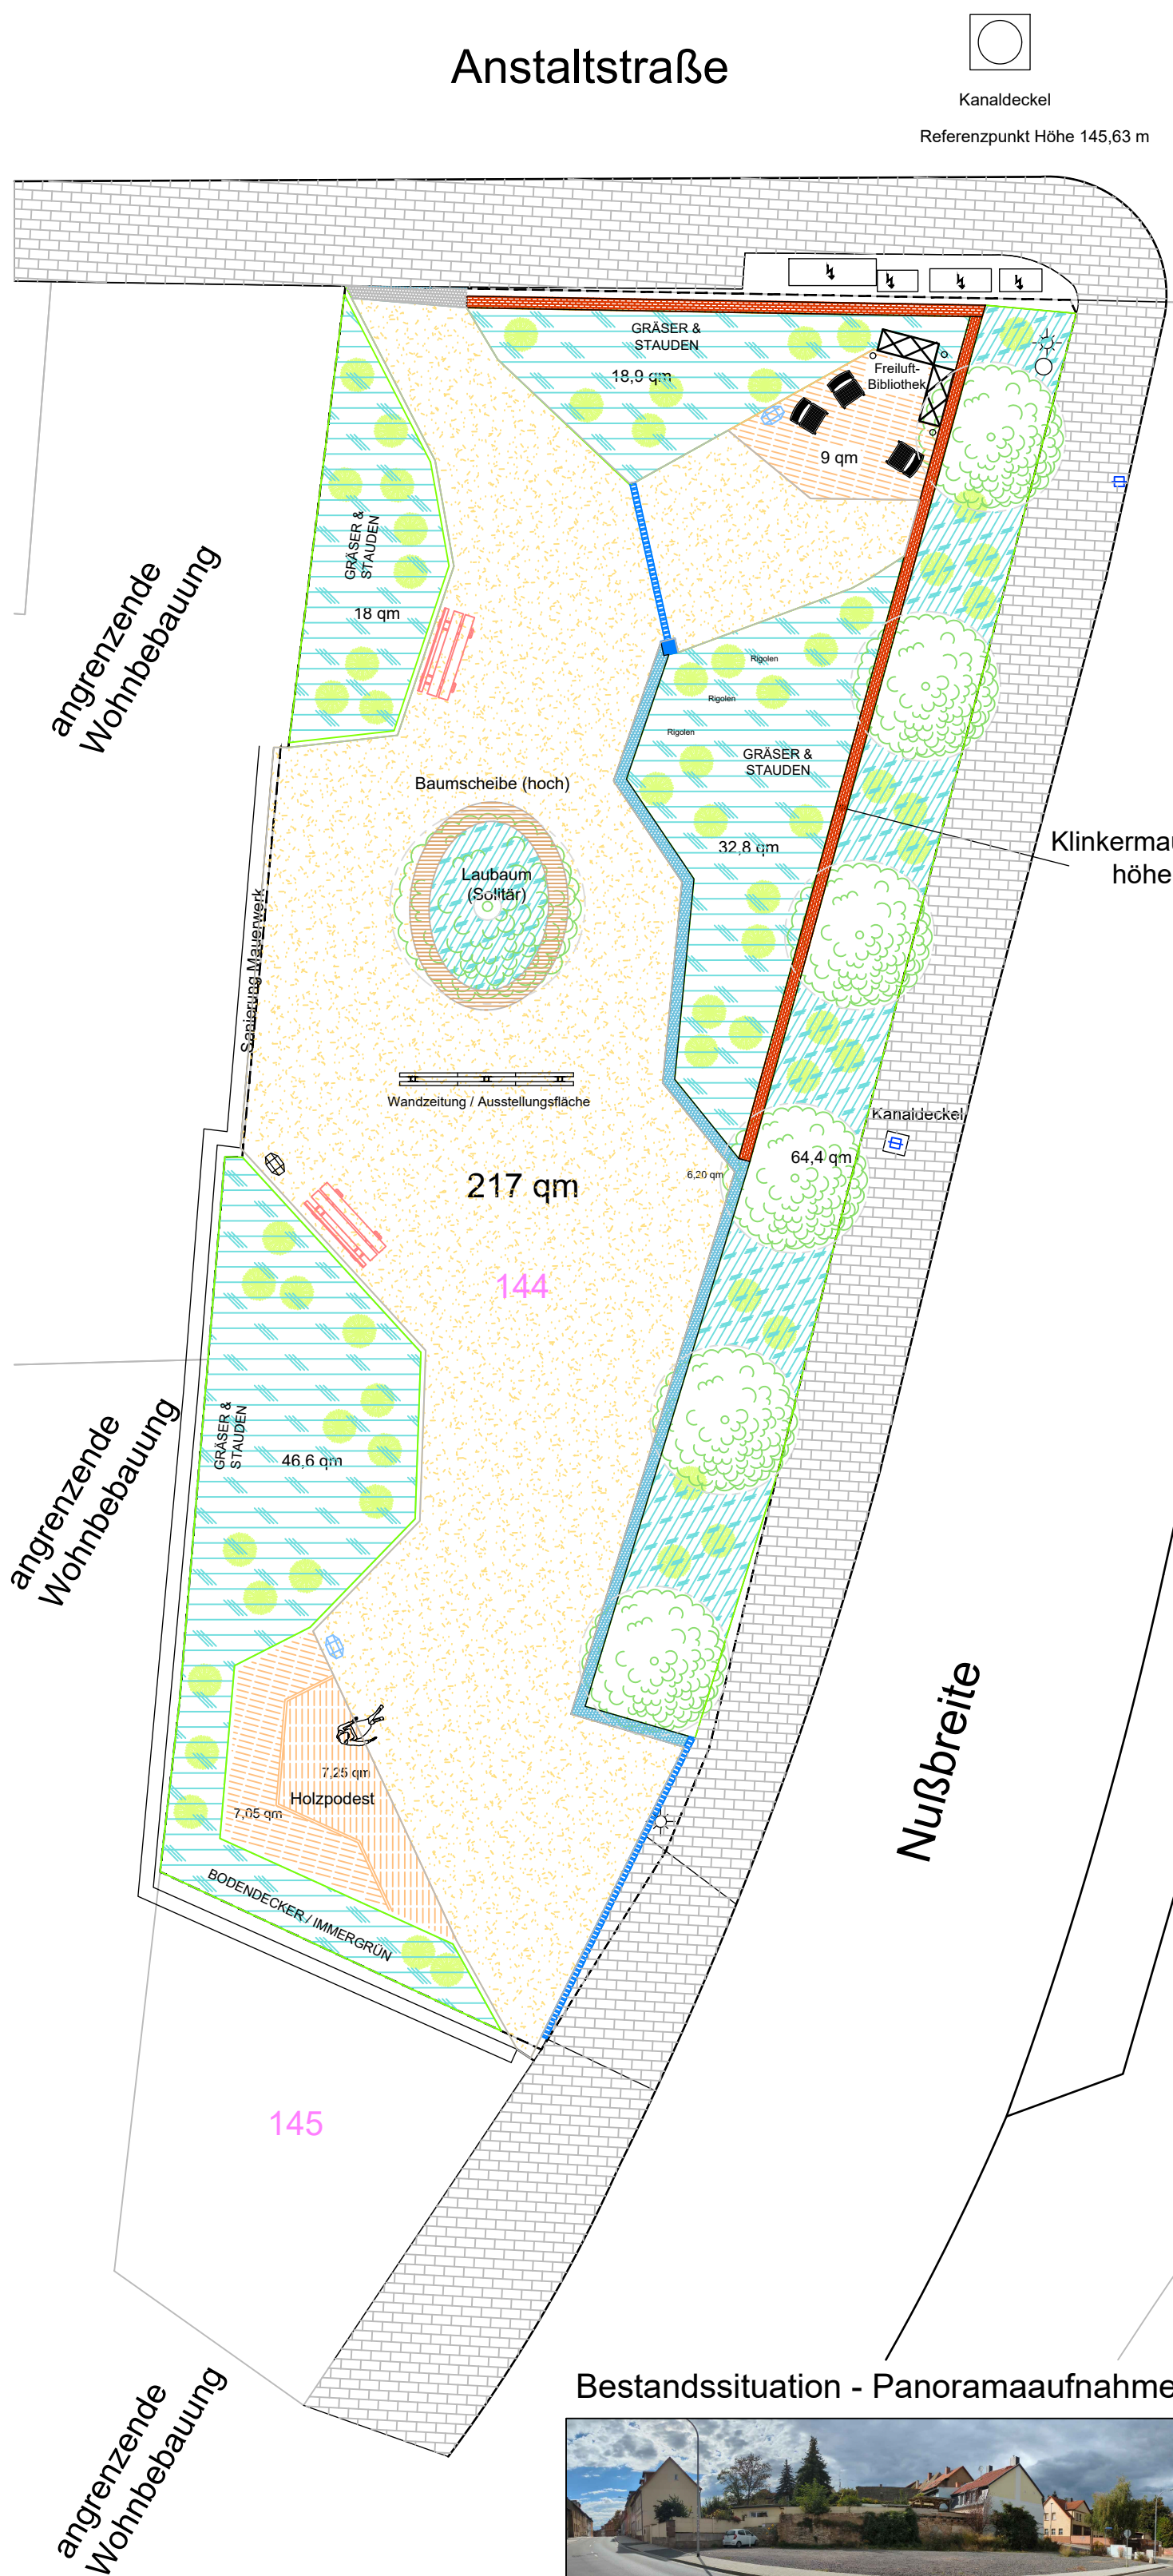

Bestandssituation - Panoramaaufnahme



Legende


Bestand

- Schacht Regenwasserleitung
- Abwasserleitung / - Schacht (mit Höhe)
- Messpunkt mit Bestandshöhe u. lfd. Nr. (Messpunktkoordinaten: UTM32ETRS89)
- Mastleuchte
- Abfallbehälter
- Schaltschrank Elektroanlagen
- Flurstücksnummer
- Flurstücksgrenze
- öffentlicher Gehweg

Planung

- Plangebietsgrenze
- Klinkermauer
- Übergang vorh. Betonpflaster
- Randeinfassung / Borde
- wassergebundener mineralischer Belag
- Rindenmulch
- Pflanzfläche: Stauden + Bodendecker
- Pflanzfläche: Baumscheiben
- Gräser
- Laubbaum / Solitär
- Entwässerungsrinne
- Entwässerungsmulde / Pflasterzeile - 3-reihig
- Mengenermittlung (lfd. m oder qm)

Visualisierung "Freiluft-Bibliothek"

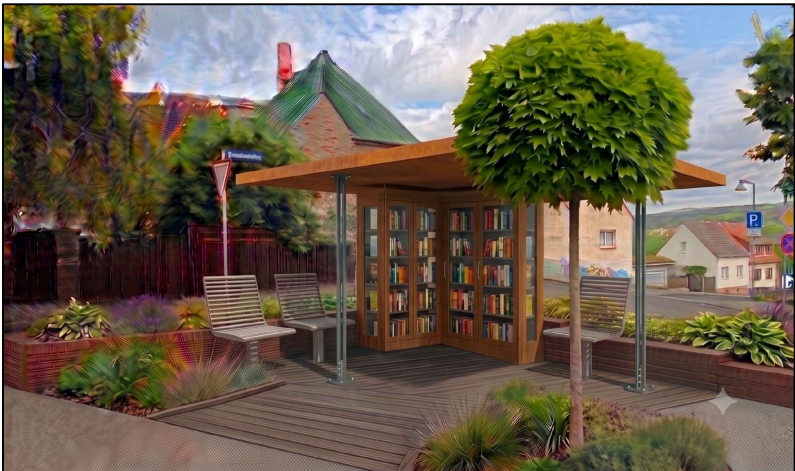

Gestaltungsplan

Auftraggeber	Lutherstadt Eisleben Markt 1 06295 Lutherstadt Eisleben						
Planer	Büro für Freiraumplanung & GeoInformation Zaunkönigstraße 9 39110 Magdeburg						
Projekt	Freiflächengestaltung Nußbreite 8 Lutherstadt Eisleben						
Planungsstand	Entwurf						
Maßstab	1 : 125	Verfasser	Projekt-Nr.	Bauabschnitt	Zeichnung Nr.	Gewerk	Index
gezeichnet	Pasura	BFP	306 - 010		306 - 010/1		
Datum	10.07.2026						
geprüft							
Planformat	DIN A2						